



# PRÓG NAJAZDOWY ZWALNIAJĄCY


Szczegół powierzchni wyniesionej

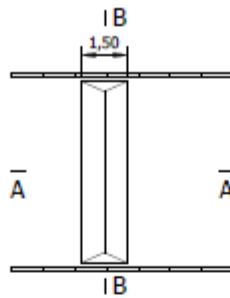

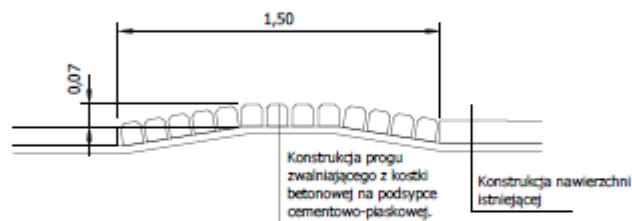

Przekrój podłużny  
A - A

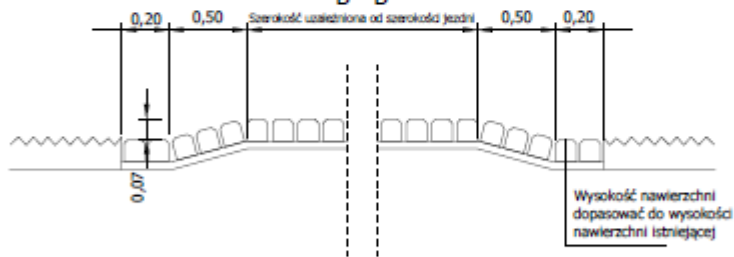

Przekrój poprzeczny  
B - B



FENIX SR Sp. z o.o. 01-771 Warszawa, ul. Władysława Broniewskiego 22A/33 tel.: 608 051 842, 32 258 56 91		<b>LEGENDA:</b>  A-7 ist. - istniejąca organizacja ruchu  A-7 - projektowana organizacja ruchu	
Temat: Projekt stałej organizacji ruchu w ciągu ul. Damrota w Mikołowie - szczegół powierzchni wyniesionej.			
Skala 1:1000	Projektował i opracował:	mgr inż. Marek Puchała mgr inż. Krzysztof Szydłowski	